
ELABORATO PLANIMETRICO	Compilato da: Galli Alessandro	Iscritto all'albo: Architetti	Prov. Varese	N. 2656
Comune di Tradate	Sezione: TR Foglio: 16	Particella: 8363	Protocollo n. [illegible] del 14/05/2025	
Dimostrazione grafica dei subalterni		Tipo Mappale n. 77513 del 11/04/2025	Scala 1 : 500	

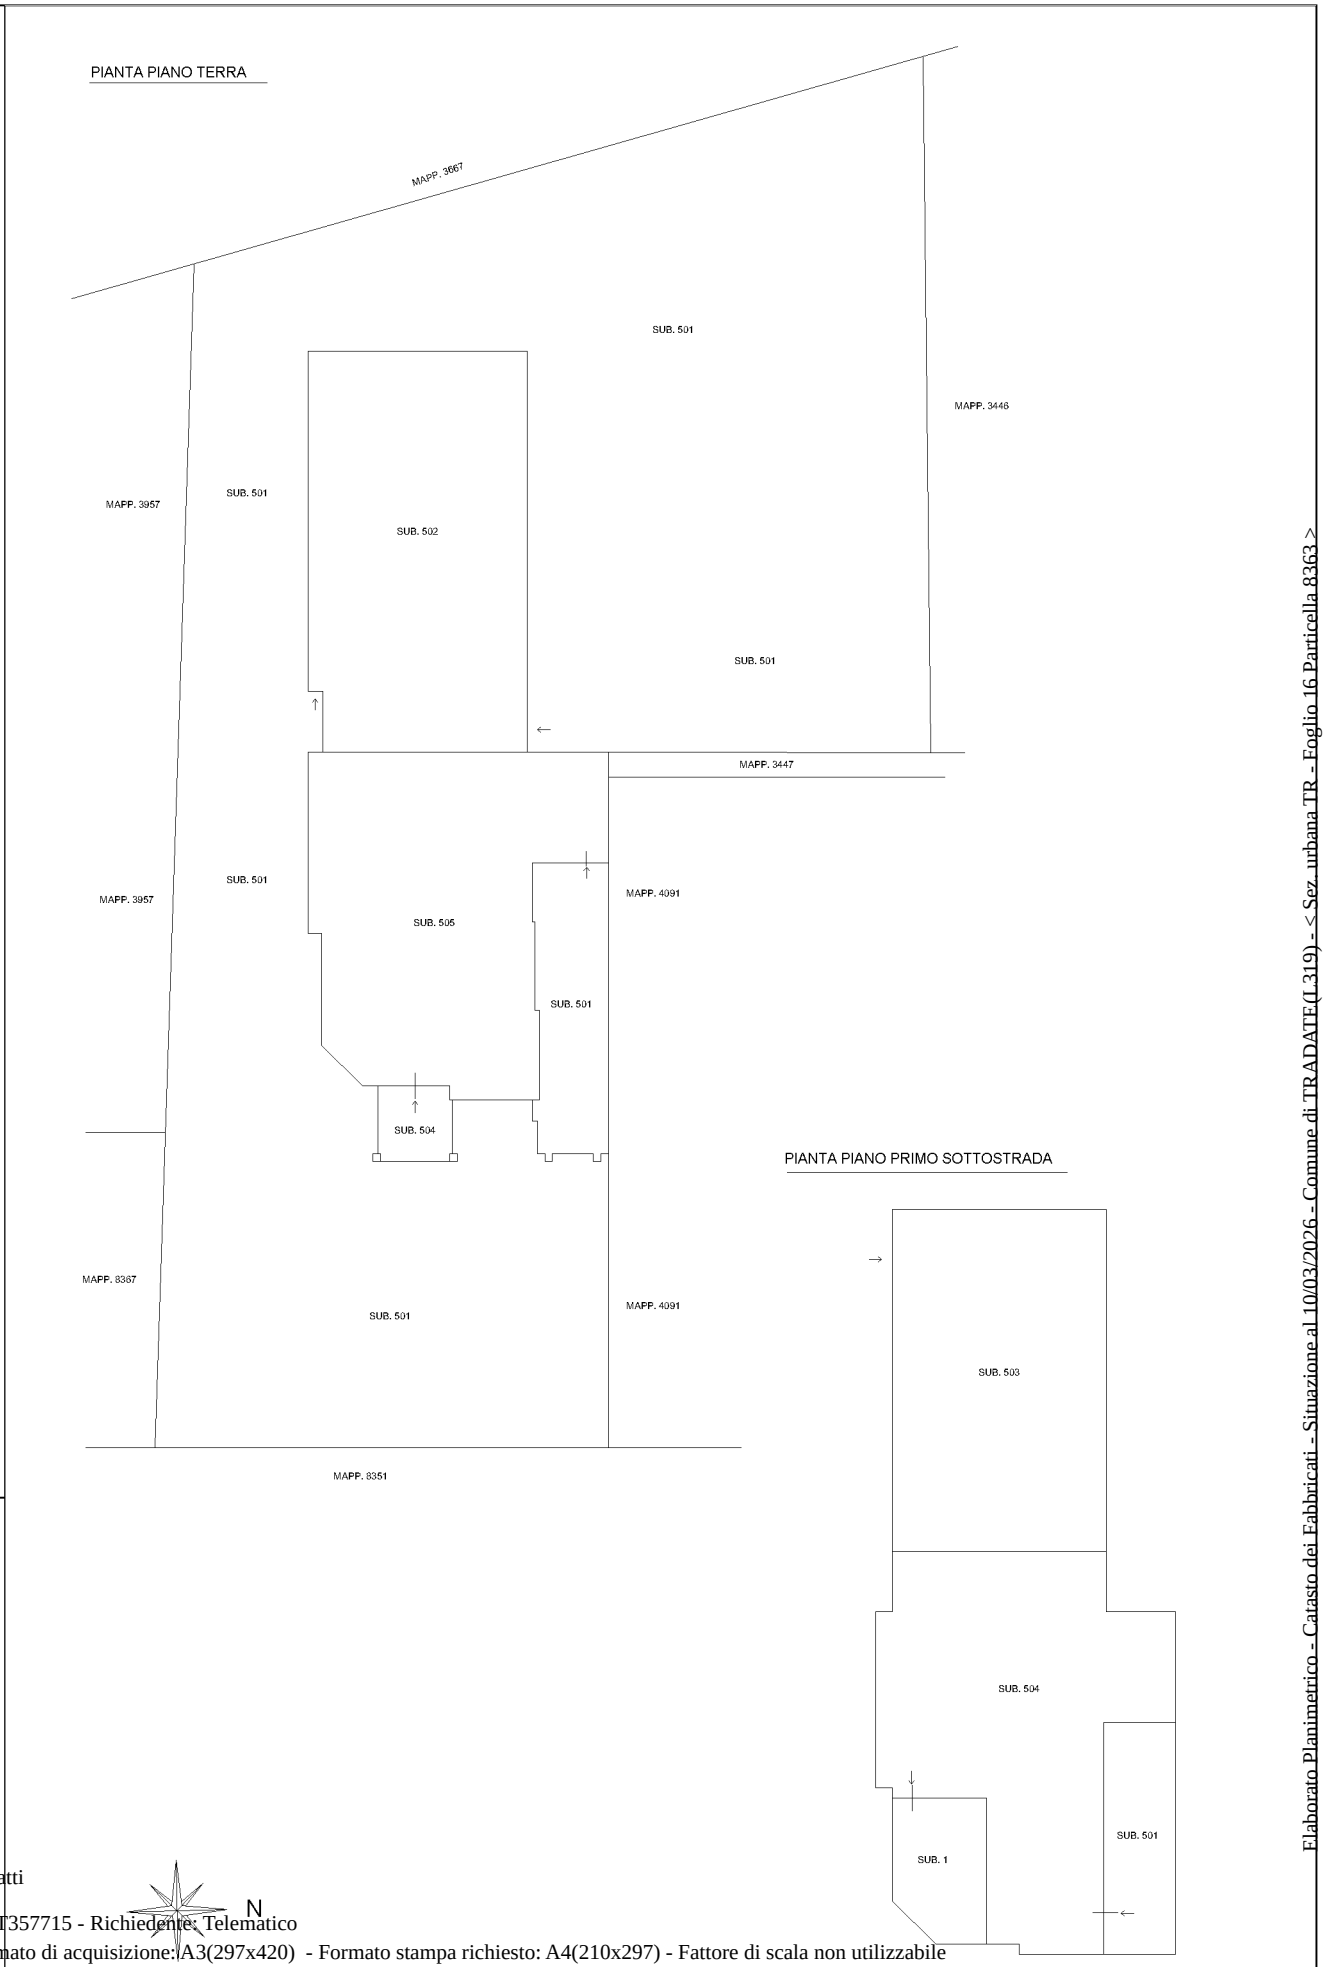

Agenzia delle Entrate
CATASTO FABBRICATI
Ufficio provinciale di Varese

N

Elaborato Planimetrico - Catasto dei Fabbricati - Situazione al 10/03/2026 - Comune di TRADATE(L319) - < Sez. urbana TR - Foglio 16 Particella 8363 >

ELABORATO PLANIMETRICO

Compilato da:
Galli Alessandro

Iscritto all'albo:
Architetti

Prov. Varese N. 2656

Agenzia delle Entrate
CATASTO FABBRICATI
Ufficio Provinciale di
Varese

Comune di Tradate

Sezione: TR Foglio: 16 Particella: 8363


Protocollo n. VA0095272 del 14/05/2025

Tipo Mappale n. 77513 del 11/04/2025


Dimostrazione grafica dei subalterni

Scala 1 : 500


PIANTA PIANO PRIMO

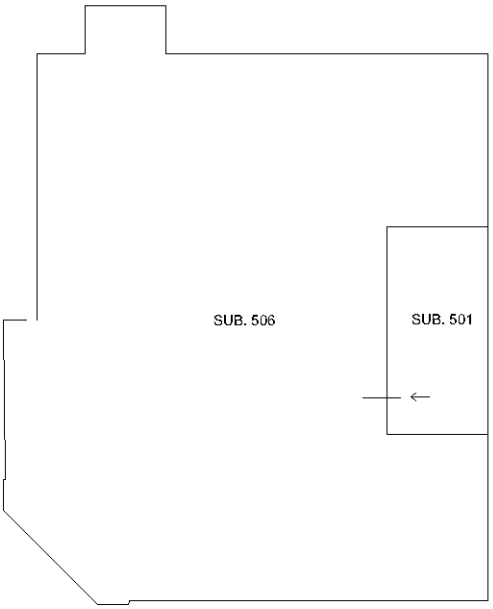


PIANTA PIANO SECONDO

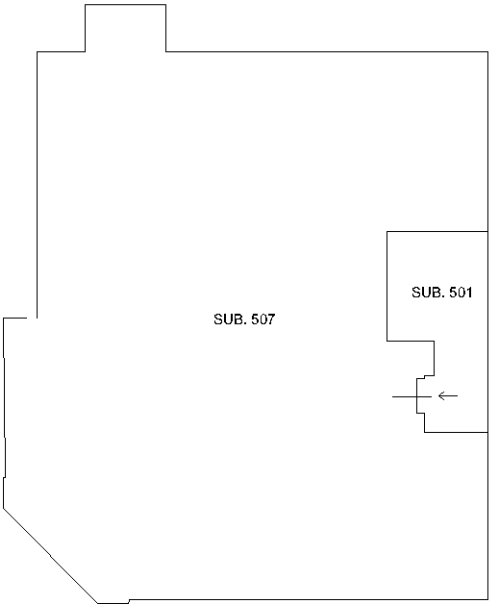

PIANTA PIANO TERZO SOTTOTETTO

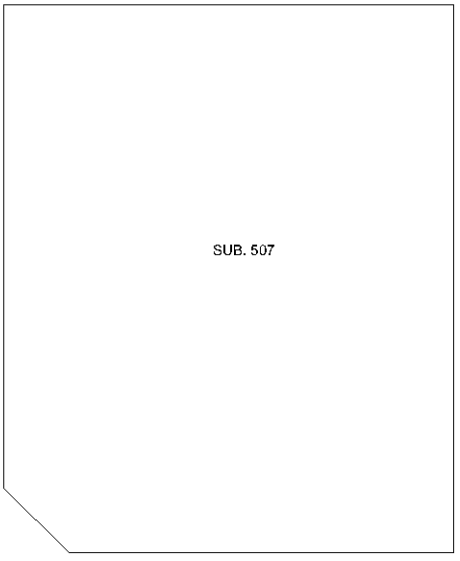

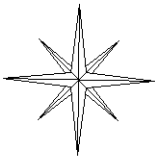

Ultima planimetria in atti

Elaborato Planimetrico - Catasto dei Fabbricati - Situazione al 10/03/2026 - Comune di TRADATE(L319) - < Sez. urbana TR - Foglio 16 Particella 8363 >

ACCERTAMENTO DELLA PROPRIETA' IMMOBILIARE URBANA
ELENCO DEI SUBALTERNI ASSEGNATI

Comune	Sezione	Foglio	Particella	Tipo mappale	del:
TRADATE	TR	16	5778	77513	11/04/2025

Sub	UBICAZIONE via/piazza	n.civ	Piani	Scala	Int	DESCRIZIONE
						SOPPRESSO

Comune	Sezione	Foglio	Particella	Tipo mappale	del:
TRADATE	TR	16	8363	77513	11/04/2025

Sub	UBICAZIONE via/piazza	n.civ	Piani	Scala	Int	DESCRIZIONE
2						SOPPRESSO
3						SOPPRESSO
4						SOPPRESSO
5						SOPPRESSO
501	via iv novembre	3	S1-T - 1-2			BCNC (AREA ESTERNA E SCALE INTERNE) COMUNE A TUTTI I SUBALTERNI
502	via iv novembre	3	T			BCNC (TERRAZZO) COMUNE AI SUB. 505-506-507
503	via iv novembre	3	S1			AUTORIMESSA
504	via iv novembre	3	S1			LOCALE DI DEPOSITO
505	via iv novembre	3	T			LOCALE DI DEPOSITO
506	via iv novembre	3	1			ABITAZIONE
507	via iv novembre	3	2-3			ABITAZIONE

Comune	Sezione	Foglio	Particella	Tipo mappale	del:
TRADATE	TR	16	8828	77513	11/04/2025

Sub	UBICAZIONE via/piazza	n.civ	Piani	Scala	Int	DESCRIZIONE
						SOPPRESSO