Agenzia delle Entrate
CATASTO FABBRICATI
Ufficio Provinciale di
Varese

Dichiarazione protocollo n. VA0095272 del 14/05/2025

Planimetria di u.i.u. in Comune di Tradate

Via Iv Novembre civ. 3

Identificativi Catastali:
Sezione: TR
Foglio: 16
Particella: 8363
Subalterno: 506


Compilata da:
Galli Alessandro

Iscritto all'albo:
Architetti

Prov. Varese N. 2656

Scheda n. 1 Scala 1: 200

PIANTA PIANO PRIMO
h. 2.70 ml

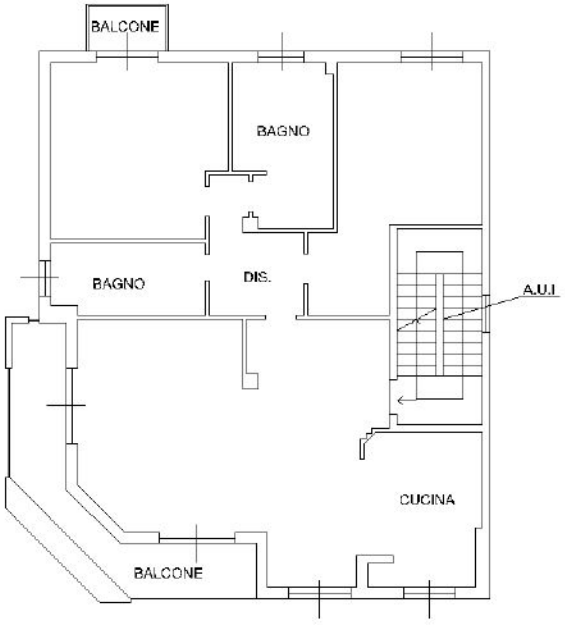

10 mm

Catasto dei Fabbricati - Situazione al 29/05/2025 - Comune di TRADATE(L319) - < Sez. urbana TR - Foglio 16 - Particella 8363 - Subalterno 506 >
VIA IV NOVEMBRE n. 3 Piano 1

N

Ultima planimetria in atti

Agenzia delle Entrate
CATASTO FABBRICATI
Ufficio Provinciale di
Varese

Dichiarazione protocollo n. VA0095272 del 14/05/2025

Planimetria di u.i.u. in Comune di Tradate

Via Iv Novembre civ. 3

Identificativi Catastali:
Sezione: TR
Foglio: 16
Particella: 8363
Subalterno: 507


Compilata da:
Galli Alessandro

Iscritto all'albo:
Architetti


Prov. Varese N. 2656

Scheda n. 1 Scala 1: 200

PIANTA PIANO SECONDO
h. 2.70 ml

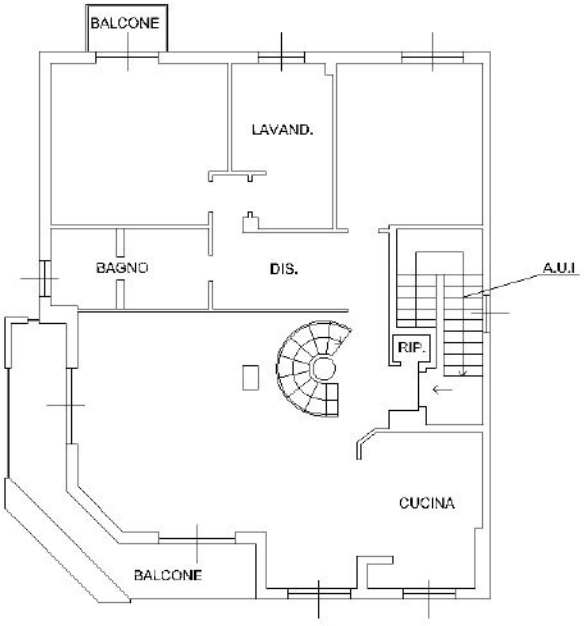

PIANTA PIANO TERZO SOTTOTETTO

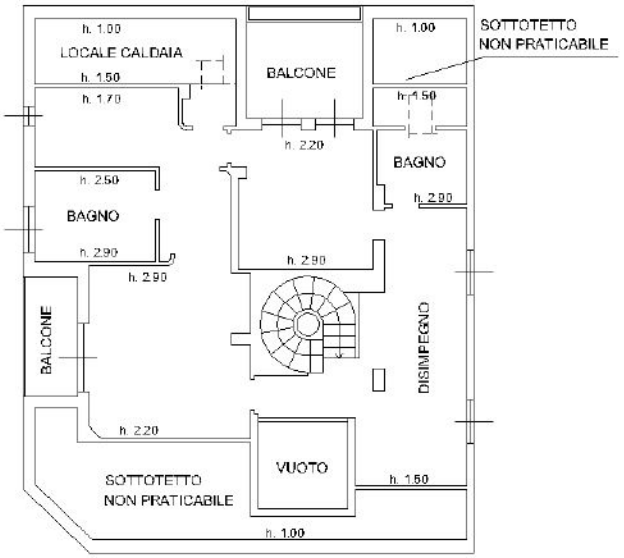

N

Catasto dei Fabbricati - Situazione al 29/05/2025 - Comune di TRADATE(L319) - < Sez. urbana TR - Foglio 16 - Particella 8363 - Subalterno 507 >
VIA IV NOVEMBRE n. 3 Piano 2-3

10 mm

Ultima planimetria in atti

Data: 29/05/2025 - n. T167080 - Richiedente: [redacted]

Agenzia delle Entrate
CATASTO FABBRICATI
Ufficio Provinciale di
Varese

Dichiarazione protocollo n. VA0095272 del 14/05/2025

Planimetria di u.i.u. in Comune di Tradate

Via Iv Novembre civ. 3

Identificativi Catastali:
Sezione: TR
Foglio: 16
Particella: 8363
Subalterno: 503

Compilata da:
Galli Alessandro


Iscritto all'albo:
Architetti

Prov. Varese N. 2656

Scheda n. 1 Scala 1: 200

PIANTA PIANO PRIMO SOTTOSTRADA

h.m. 2.50 ml

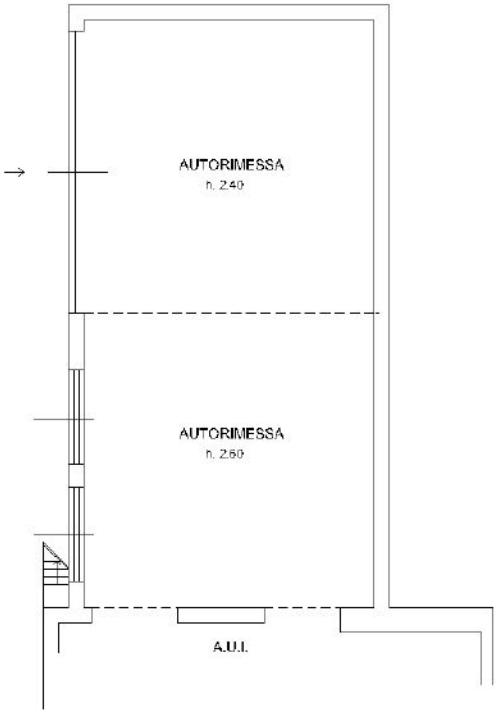

10 mt

N

Catasto dei Fabbricati - Situazione al 29/05/2025 - Comune di TRADATE(L319) - < Sez. urbana TR - Foglio 16 - Particella 8363 - Subalterno 503 >
VIA IV NOVEMBRE n. 3 Piano S1

Ultima planimetria in atti

Data: 29/05/2025 - n. T167080 - Richiedente: [redacted]
Totale schede: 1 - Formato di acquisizione: A4(210x297) - Formato stampa richiesto: A4(210x297)

Data: 29/05/2025 - n. T167081 - Richiedente: [redacted]

Agenzia delle Entrate
CATASTO FABBRICATI
Ufficio Provinciale di
Varese

Dichiarazione protocollo n. VA0095272 del 14/05/2025

Planimetria di u.i.u. in Comune di Tradate

Via Iv Novembre civ. 3

Identificativi Catastali:
Sezione: TR
Foglio: 16
Particella: 8363
Subalterno: 504

Compilata da:
Galli Alessandro


Iscritto all'albo:
Architetti

Prov. Varese N. 2656

Scheda n. 1 Scala 1: 200

PIANTA PIANO PRIMO SOTTOSTRADA

h. 2.60 ml

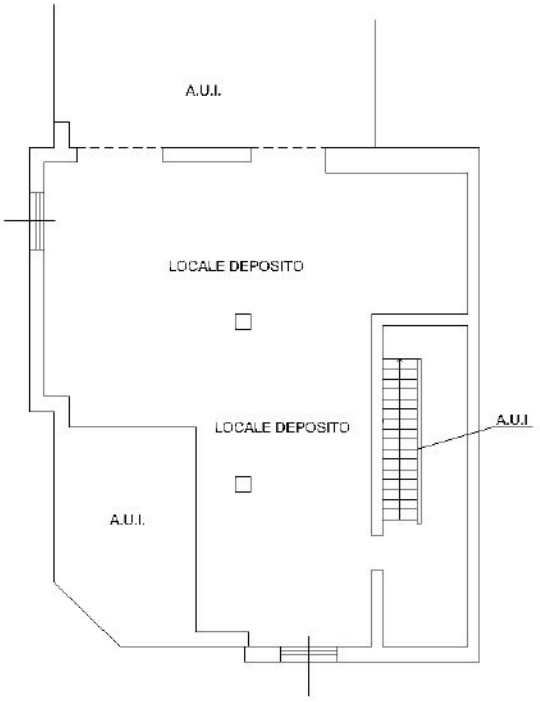

10 mm

Catasto dei Fabbricati - Situazione al 29/05/2025 - Comune di TRADATE(L319) - < Sez. urbana TR - Foglio 16 - Particella 8363 - Subalterno 504 >
VIA IV NOVEMBRE n. 3 Piano S1

N

Ultima planimetria in atti

Data: 29/05/2025 - n. T167081 - Richiedente: [redacted]
Totale schede: 1 - Formato di acquisizione: A4(210x297) - Formato stampa richiesto: A4(210x297)

Data: 29/05/2025 - n. T167082 - Richiedente: [redacted]

Agenzia delle Entrate
CATASTO FABBRICATI
Ufficio provinciale di
Varese


Dichiarazione protocollo n. VA0095272 del 14/05/2025
Planimetria di u.i.u. in Comune di Tradate
Via Iv Novembre civ. 3

Identificativi Catastali:
Sezione: TR
Foglio: 16
Particella: 8363
Subalterno: 505

Compilata da:
Galli Alessandro
Iscritto all'albo:
Architetti
Prov. Varese N. 2656

Scheda n. 1 Scala 1: 200

PIANTA PIANO TERRA
H. 3.60 ml

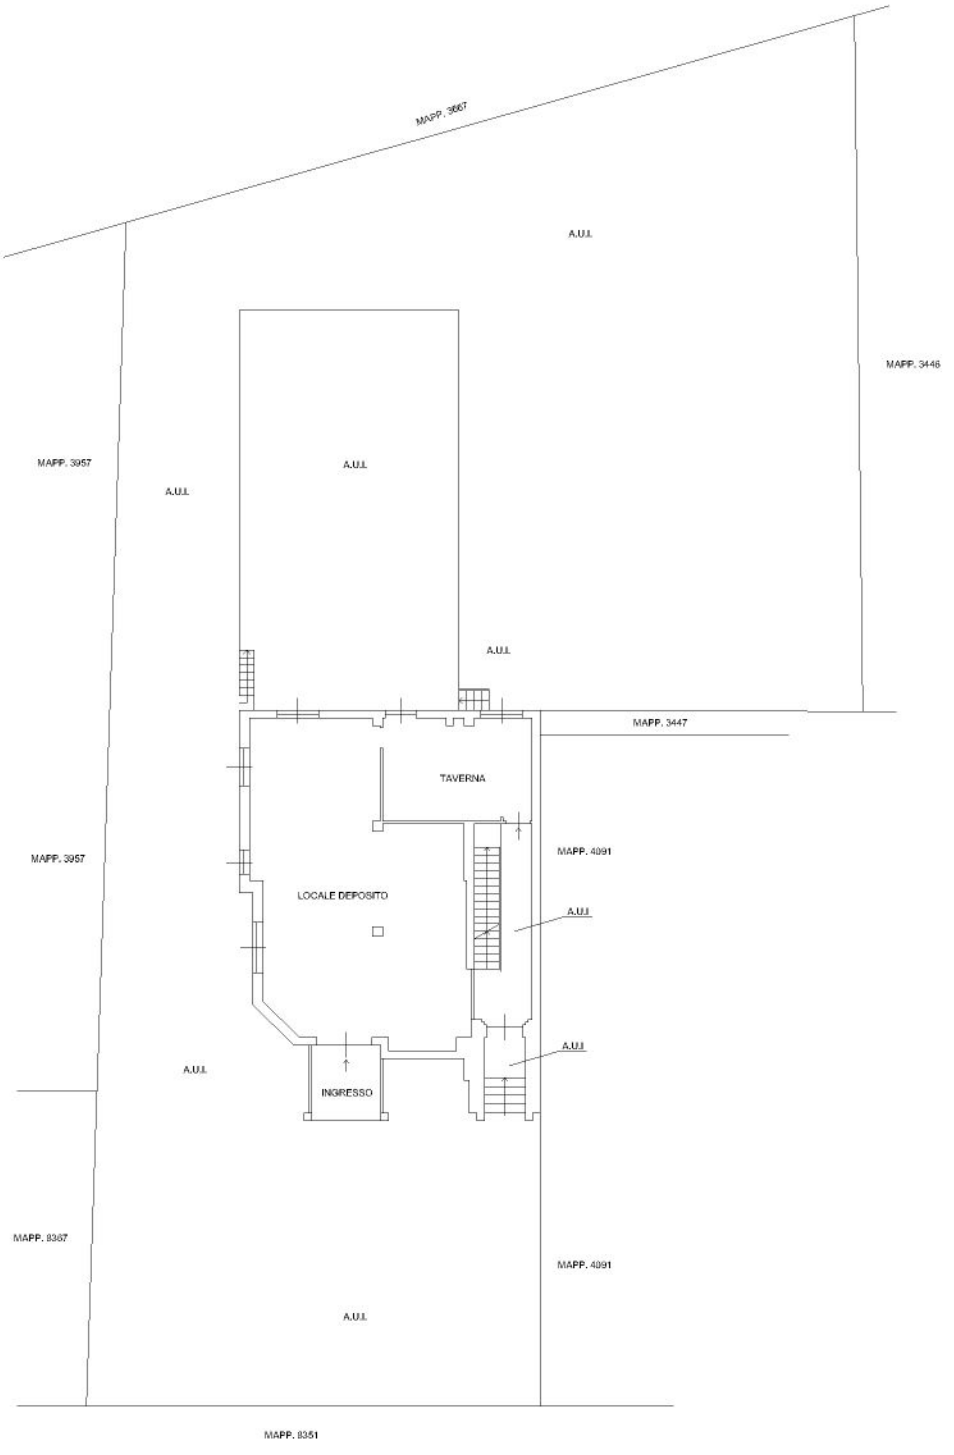

10 metri

N

Catasto dei Fabbricati - Situazione al 29/05/2025 - Comune di TRADATE(L319) - < Sez. urbana TR - Foglio 16 - Particella 8363 - Subalterno 505 >
VIA IV NOVEMBRE n. 3 Piano T

Ultima planimetria in atti

Data: 29/05/2025 - n. T167082 - Richiedente: [redacted]
Totale schede: 1 - Formato di acquisizione: A3(297x420) - Formato stampa richiesto: A4(210x297)

Data: 23/06/2025 - n. T86165 - Richiedente: [redacted]

MODULARIO
F. – Cat. S. T. – 315

MINISTERO DELLE FINANZE

MOD. B (*Nuovo Catasto Edilizio Urbano*)

DIREZIONE GENERALE DEL CATASTO E DEI SERVIZI TECNICI ERARIALI

Lire 20

NUOVO CATASTO EDILIZIO URBANO

(R. DECRETO-LEGGE 13 APRILE 1939, N. 652)

Pl[redacted]

Di[redacted]

Allegata alla dichiarazione presentata all'Ufficio Tecnico Erariale di Varese **scheda n°** 075650

VA0045115 10/03/2025

CASSA NAZIONALE DI PREVIDENZA E ASSISTENZA GEOMETRI

CABINA

ORIENTAMENTO

SCALA DI 1: 200

SPAZIO RISERVATO PER LE ANNOTAZIONI D'UFFICIO

DATA

PROT. N°

Com[redacted]

Iscritto all'Albo de Geometri

della Provincia di Varese

DATA 15-6-1956

[redacted]

ISTITUTO POLIGRAFICO DELLO STATO

Ultima planimetria in atti

Data: 23/06/2025 - n. T86165 - Richiedente: [redacted]
Totale schede: 1 - Formato di acquisizione: A3(297x420) - Formato stampa richiesto: A4(210x297)

Catasto dei Fabbricati - Situazione al 23/06/2025 - Comune di TRADATE(L319) - < Sez. urbana TR - Foglio 16 - Particella 8363 - Subalterno 1 >
VIA IV NOVEMBRE n. 13 Piano S1
10 metri